


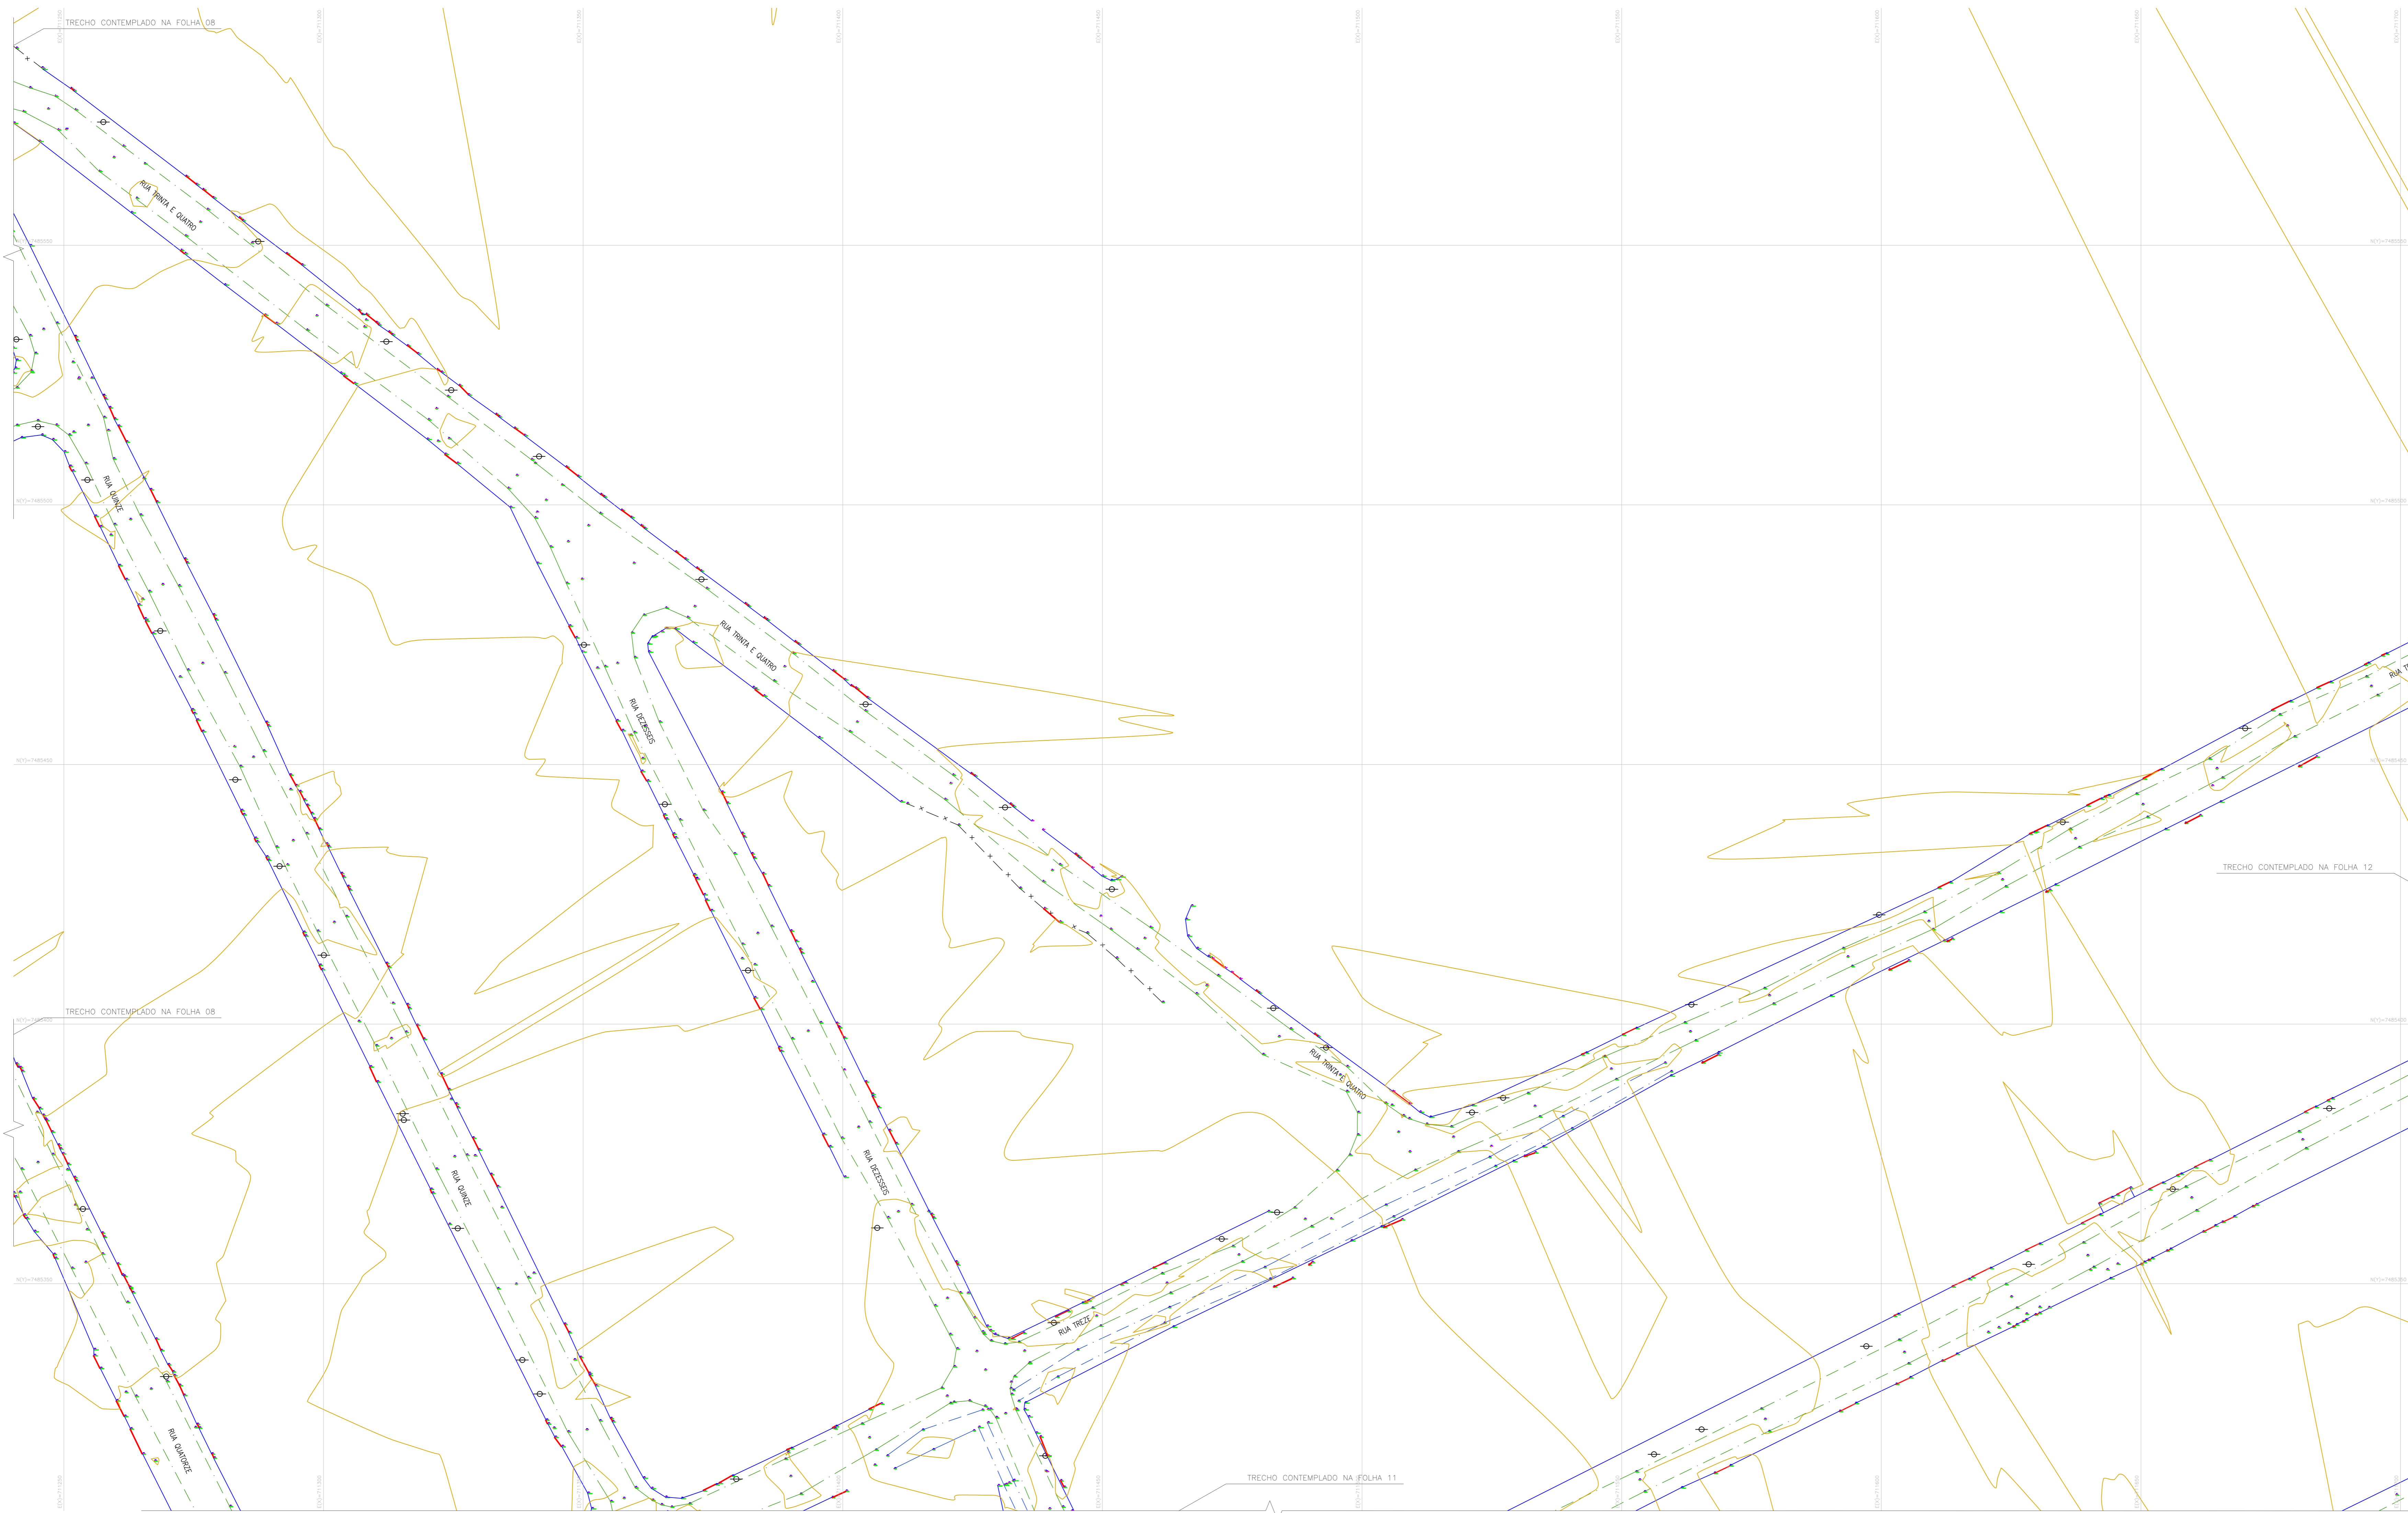

LEGENDA

	Alinhamento de construção
	Muro
	Mão-fa
	Margem de Rio
	Cerca
	Curvas médias a cada 2,50m
	Curvas acilares a cada 0,50m
	Poste
	Árvores
	Solera / Garagem



*Eduardo Keller*  
 EDUARDO KELLER - CAU 112028-6  
 Coordenador

*Henrique Gomes*  
 HENRIQUE GOMES - CFT 058175377-0  
 Responsável Técnico

01	30/11/2021		
02	08/11/2021	EMISSÃO INICIAL	
REV.	DATA	DESCRIÇÃO	APROVAÇÃO
PREFEITURA MUNICIPAL DE ITABORAÍ/RJ PROJETO EXECUTIVO DE PAVIMENTAÇÃO DE VASE EM BARRIO JOÃO CAETANO - ITABORAÍ			ITABORAÍ
Escala de projeto: EXECUTIVO		Título: LEVANTAMENTO TOPOGRÁFICO - TRECHO 09	
Desenho: LEVANTAMENTO TOPOGRÁFICO	Desenhista: HENRIQUE GOMES	Autor do projeto: -	10/12
Número do projeto: 0028-MD-FLT-PE-001-R1	Responsável Técnico: HENRIQUE GOMES	Coordenador: EDUARDO KELLER	Escala: 1:500