
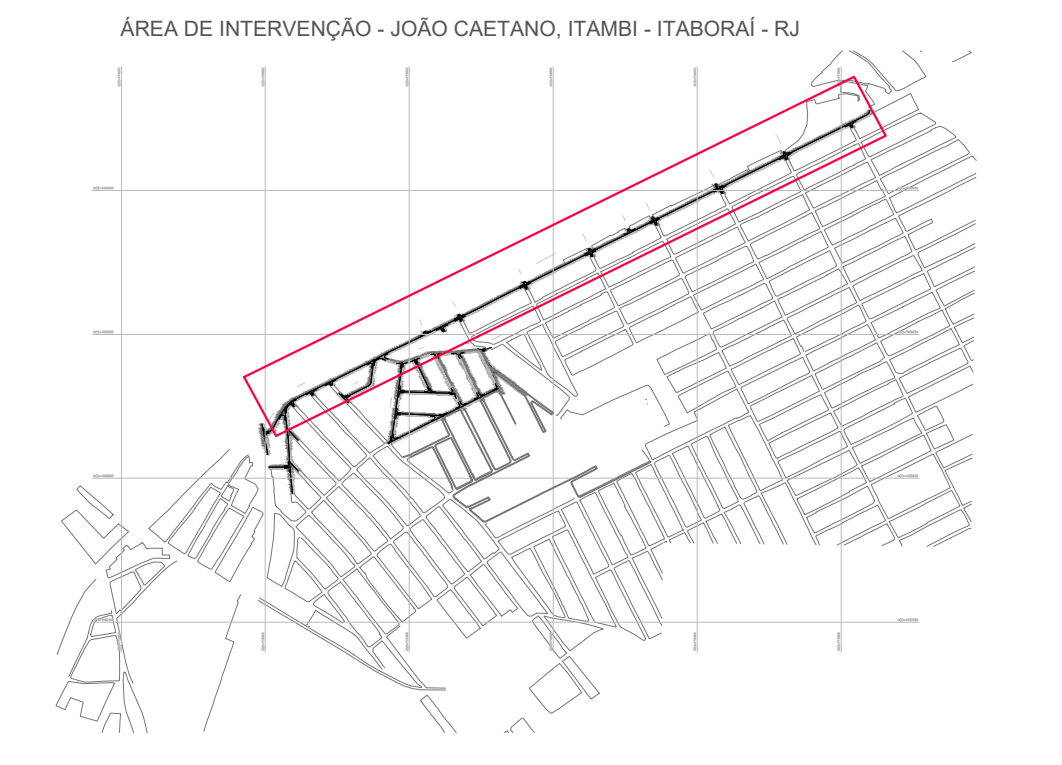
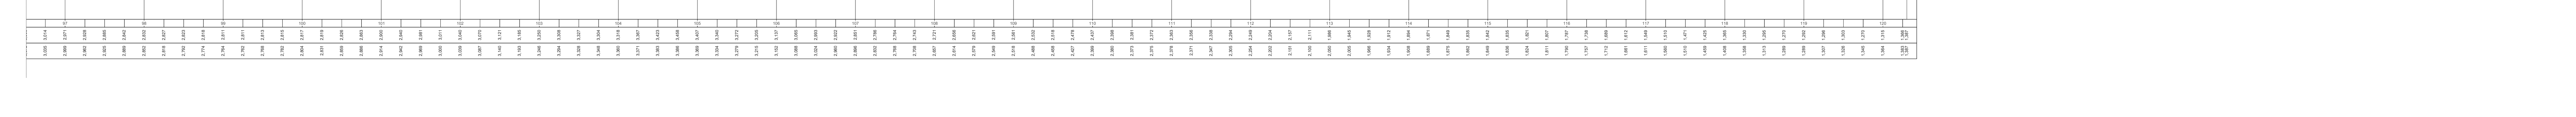
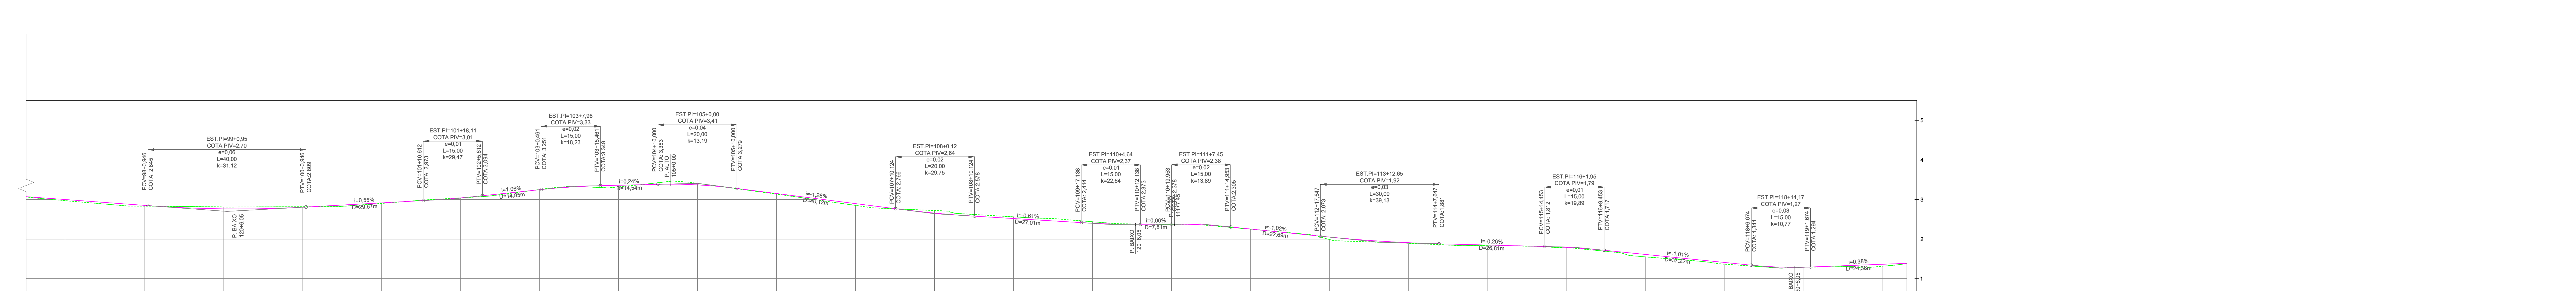
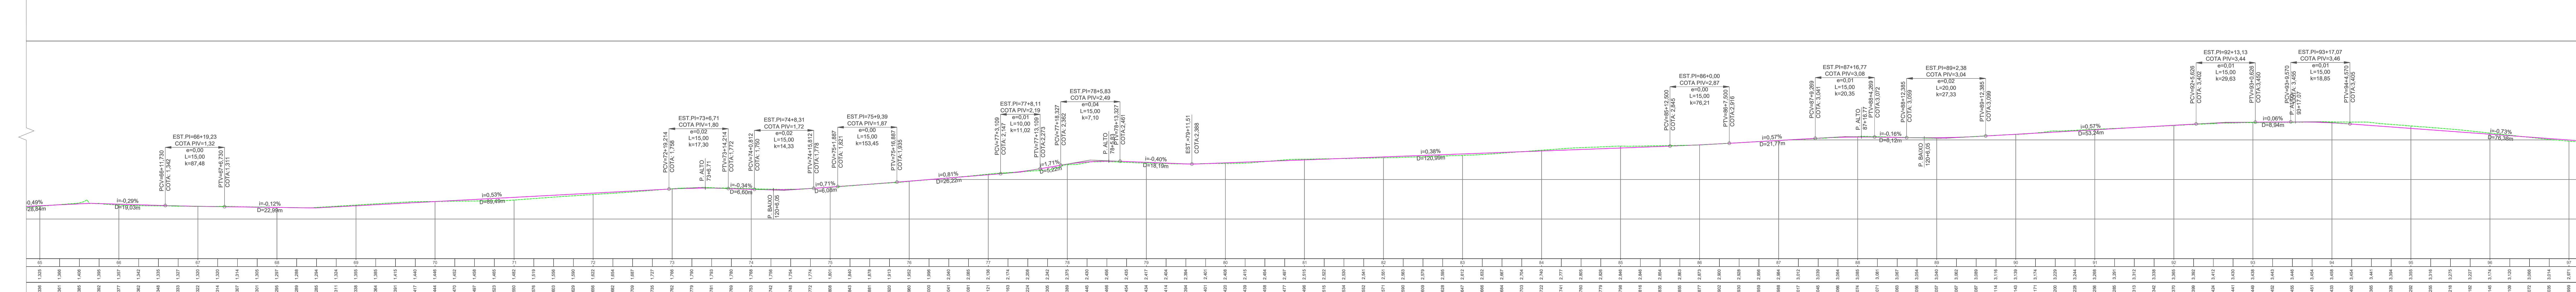
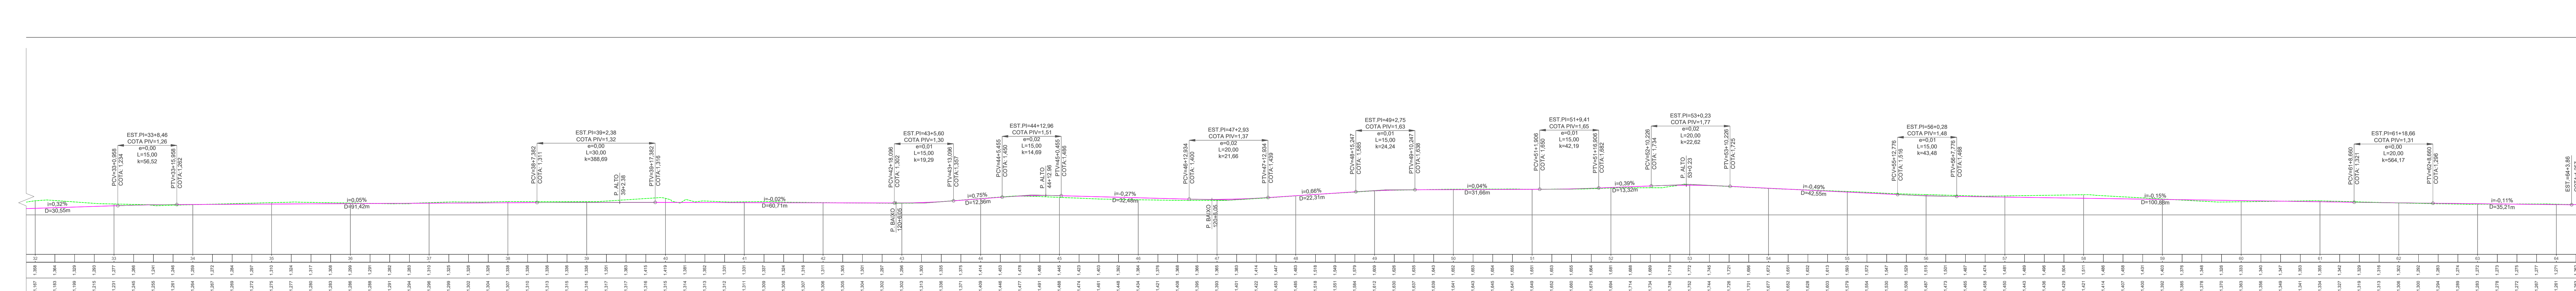


PERFIL LONGITUDINAL - RUA ANTONIO PECINE
ESC: H:1/600 V:1/50

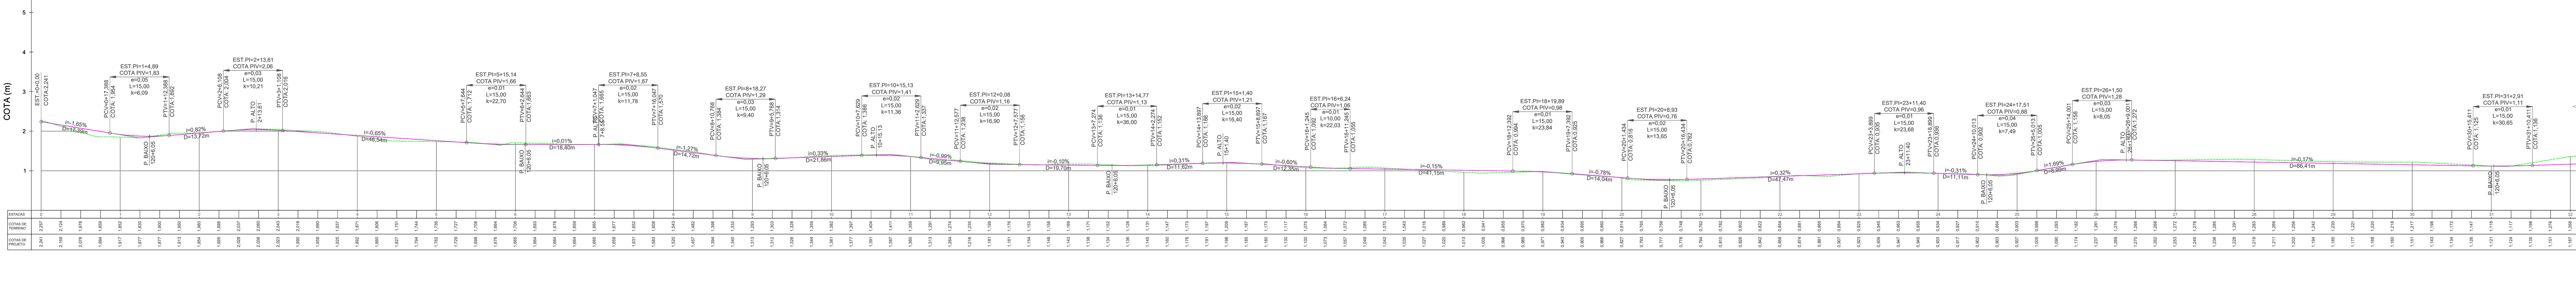

LEGENDA

- SEÇÃO
- PERFIL TERRENO NATURAL
- PERFIL PROJETADO

NOTAS GERAIS

1. DIMENSÕES EM METROS EXCETO ONDE INDICADO.
2. AS ESTACIÕES FORMAS LOCALIZADAS EQUIDISTANTES COM 20,0M ENTRE SI, E NOS CASOS EM QUE AS DISTÂNCIAS NÃO PERMANEÇAM NOS 20,0M, SERÃO INDICADAS.
3. PARA CONFERIR TABELAS DE LOCAÇÃO CONSULTAR PRANCHA 0029-DE-RPA-PE-01_010.
4. PARA CONFERIR TABELAS DE CURVAS DAS INTERSEÇÕES, CONSULTAR PRANHAS DO PROJETO GEOMÉTRICO (0029-DE-RPA-PE-01_011 A 0029-DE-RPA-PE-01_015).

Eduardo Keller
EDUARDO KELLER - CAU-82301466
Coordenador

Mário Machado
MÁRIO MACHADO - CREA 203101466
Responsável Técnico

01	28/05/2022		
00	08/11/2021	EMISSÃO INICIAL	
REV.	DATA	DESCRIÇÃO	APROVAÇÃO
		PREFEITURA MUNICIPAL DE ITABORAÍRJ Projeto Executivo de Pavimentação de Vias no Bairro João Caetano - Itaboraí	
Nome do Projeto: 0029-DE-RPA-PE-005_011		Nome do Projeto: MÁRIO MACHADO	
Nome do Cliente: MÁRIO MACHADO		Nome do Cliente: EDUARDO KELLER	
		01/04 Escala: 1:500	