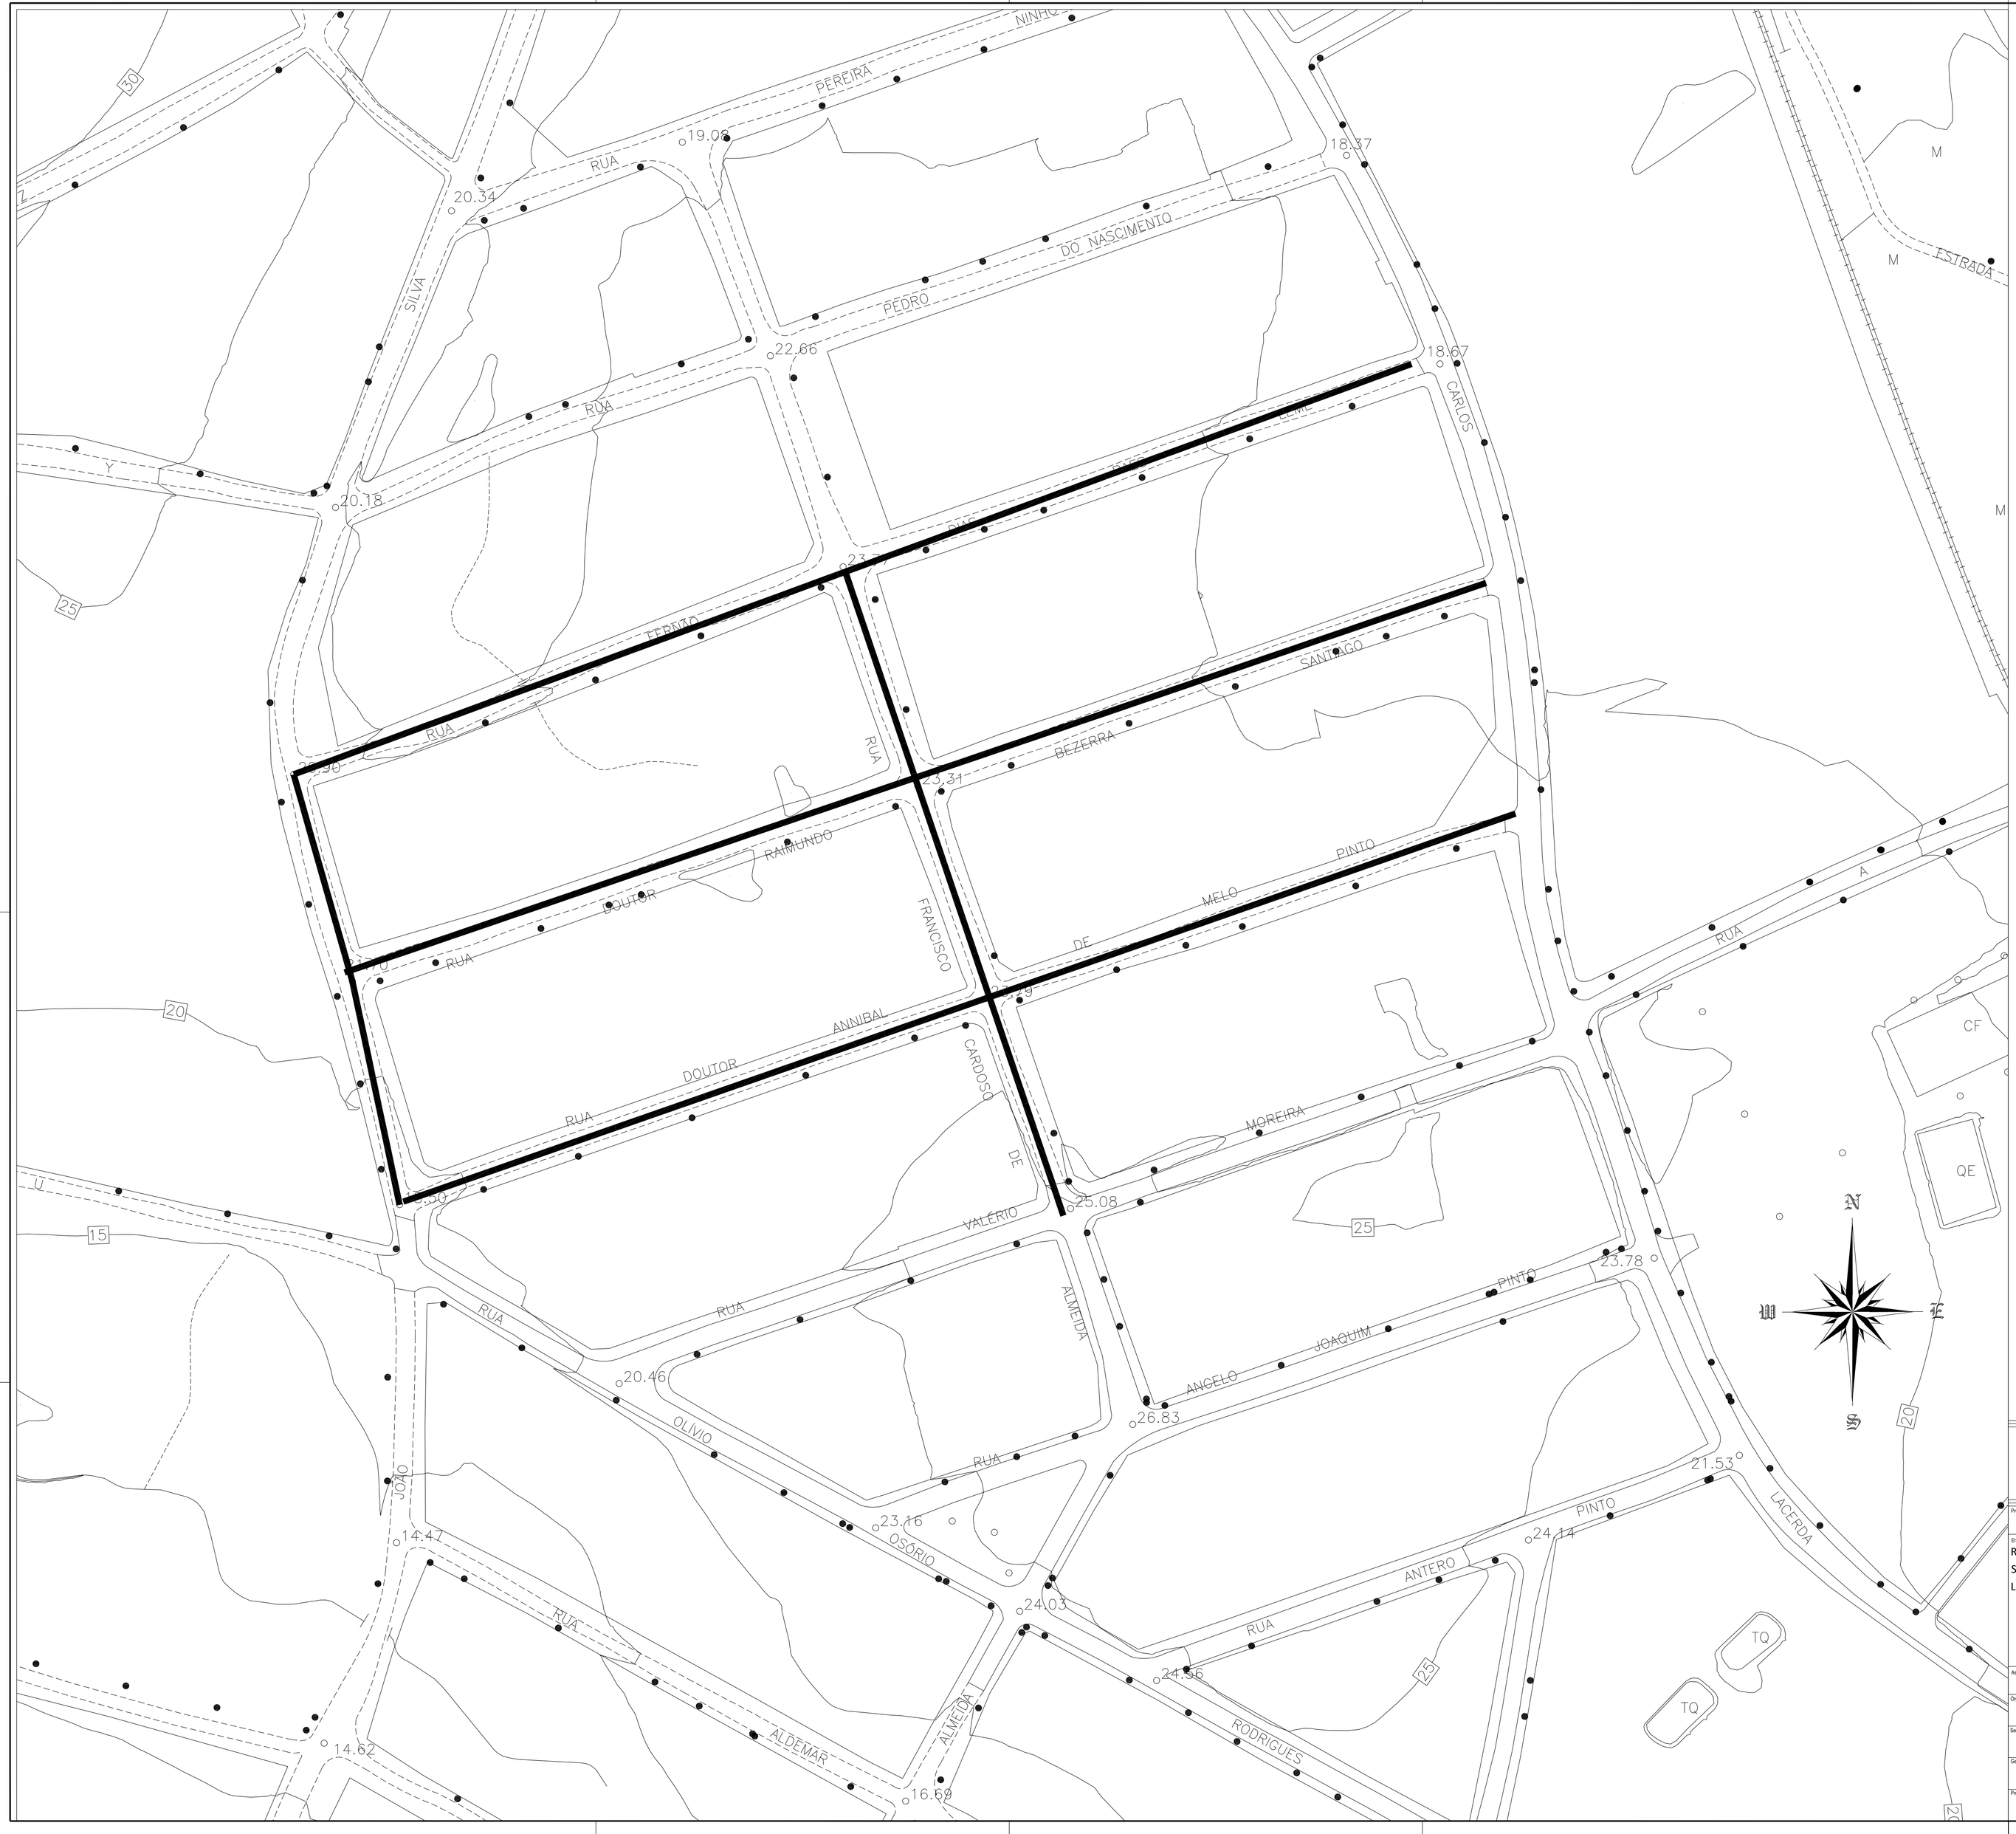

Itaboraí
COM A FORÇA DO POVO

SECRETARIA MUNICIPAL DE OBRAS
Núcleo de Projetos

Projeto: Pavimentação Asfáltica de Vias - Bairro Areal 2		DATA: ABRIL / 2022
Endereço: RUA DR RAIMUNDO B SANTIAGO, RUA DR ANIBAL DE MELO PINTO, RUA JOÃO SILVA, RUA FRANCISCO CARDOSO DE ALMEIDA TC1 E RUA FERNÃO DIAS PAES LEME - BAIRRO AREAL - ITABORAÍ/RJ	DISTRITO: 1º ESCALA: 1/1000	PRANCHA: 1/6
Assunto: Topografia		
Órgão Solicitante: SEMOB	Desenhista: Márcio Saldanha	
Secretário Municipal de Obras: Alessandro Ferreira Rodrigues Matrícula 44721	Assinatura:	
Gerente de Núcleo: Alyne Saldanha Antunes Feitarato Engenheiro Civil - Matrícula: 25230 CREA/RJ 2002101043	Assinatura:	
Projetista: Márcio Vinicius Rocha Saldanha Engenheiro Civil - Matrícula: 48155 CREA/RJ 2015157711	Assinatura:	