

LEGENDA

AR COND. / SPLIT - À INSTALAR


SPLIT 12000 BTU/H	03 Unidade	SALA DE REUNIÃO SETOR DE PLANEJAMENTO
SPLIT 24000 BTU/H	02 Unidades	SETOR DE PROJETOS
AR DE JANELA 9000 BTU/H	02 Unidade	COZINHA RECEPÇÃO

PONTOS EXISTENTES

	Tomada a 0,20m do piso
	Tomada a 1,35m do piso
	Tomada a 1,80m do piso
	Tomada ar condicionado a 1,80m do piso
OBS.: Verificar os pontos de rede e telefonia com a equipe de TI	

PONTOS À INSTALAR

	Tomada a 0,20m do piso	13 Unidades
	Tomada a 1,35m do piso	03 Unidades
	Tomada a 1,80m do piso	02 Unidades
	Tomada ar condicionado a 1,80m do piso	04 Unidades
	Interruptor simples	02 Unidades
	Interruptor duplo	01 Unidades
	Ponto de telefonia	02 Unidades
	Ponto de internet	08 Unidades
	Luminária tipo calha de embutir	17 Unidades

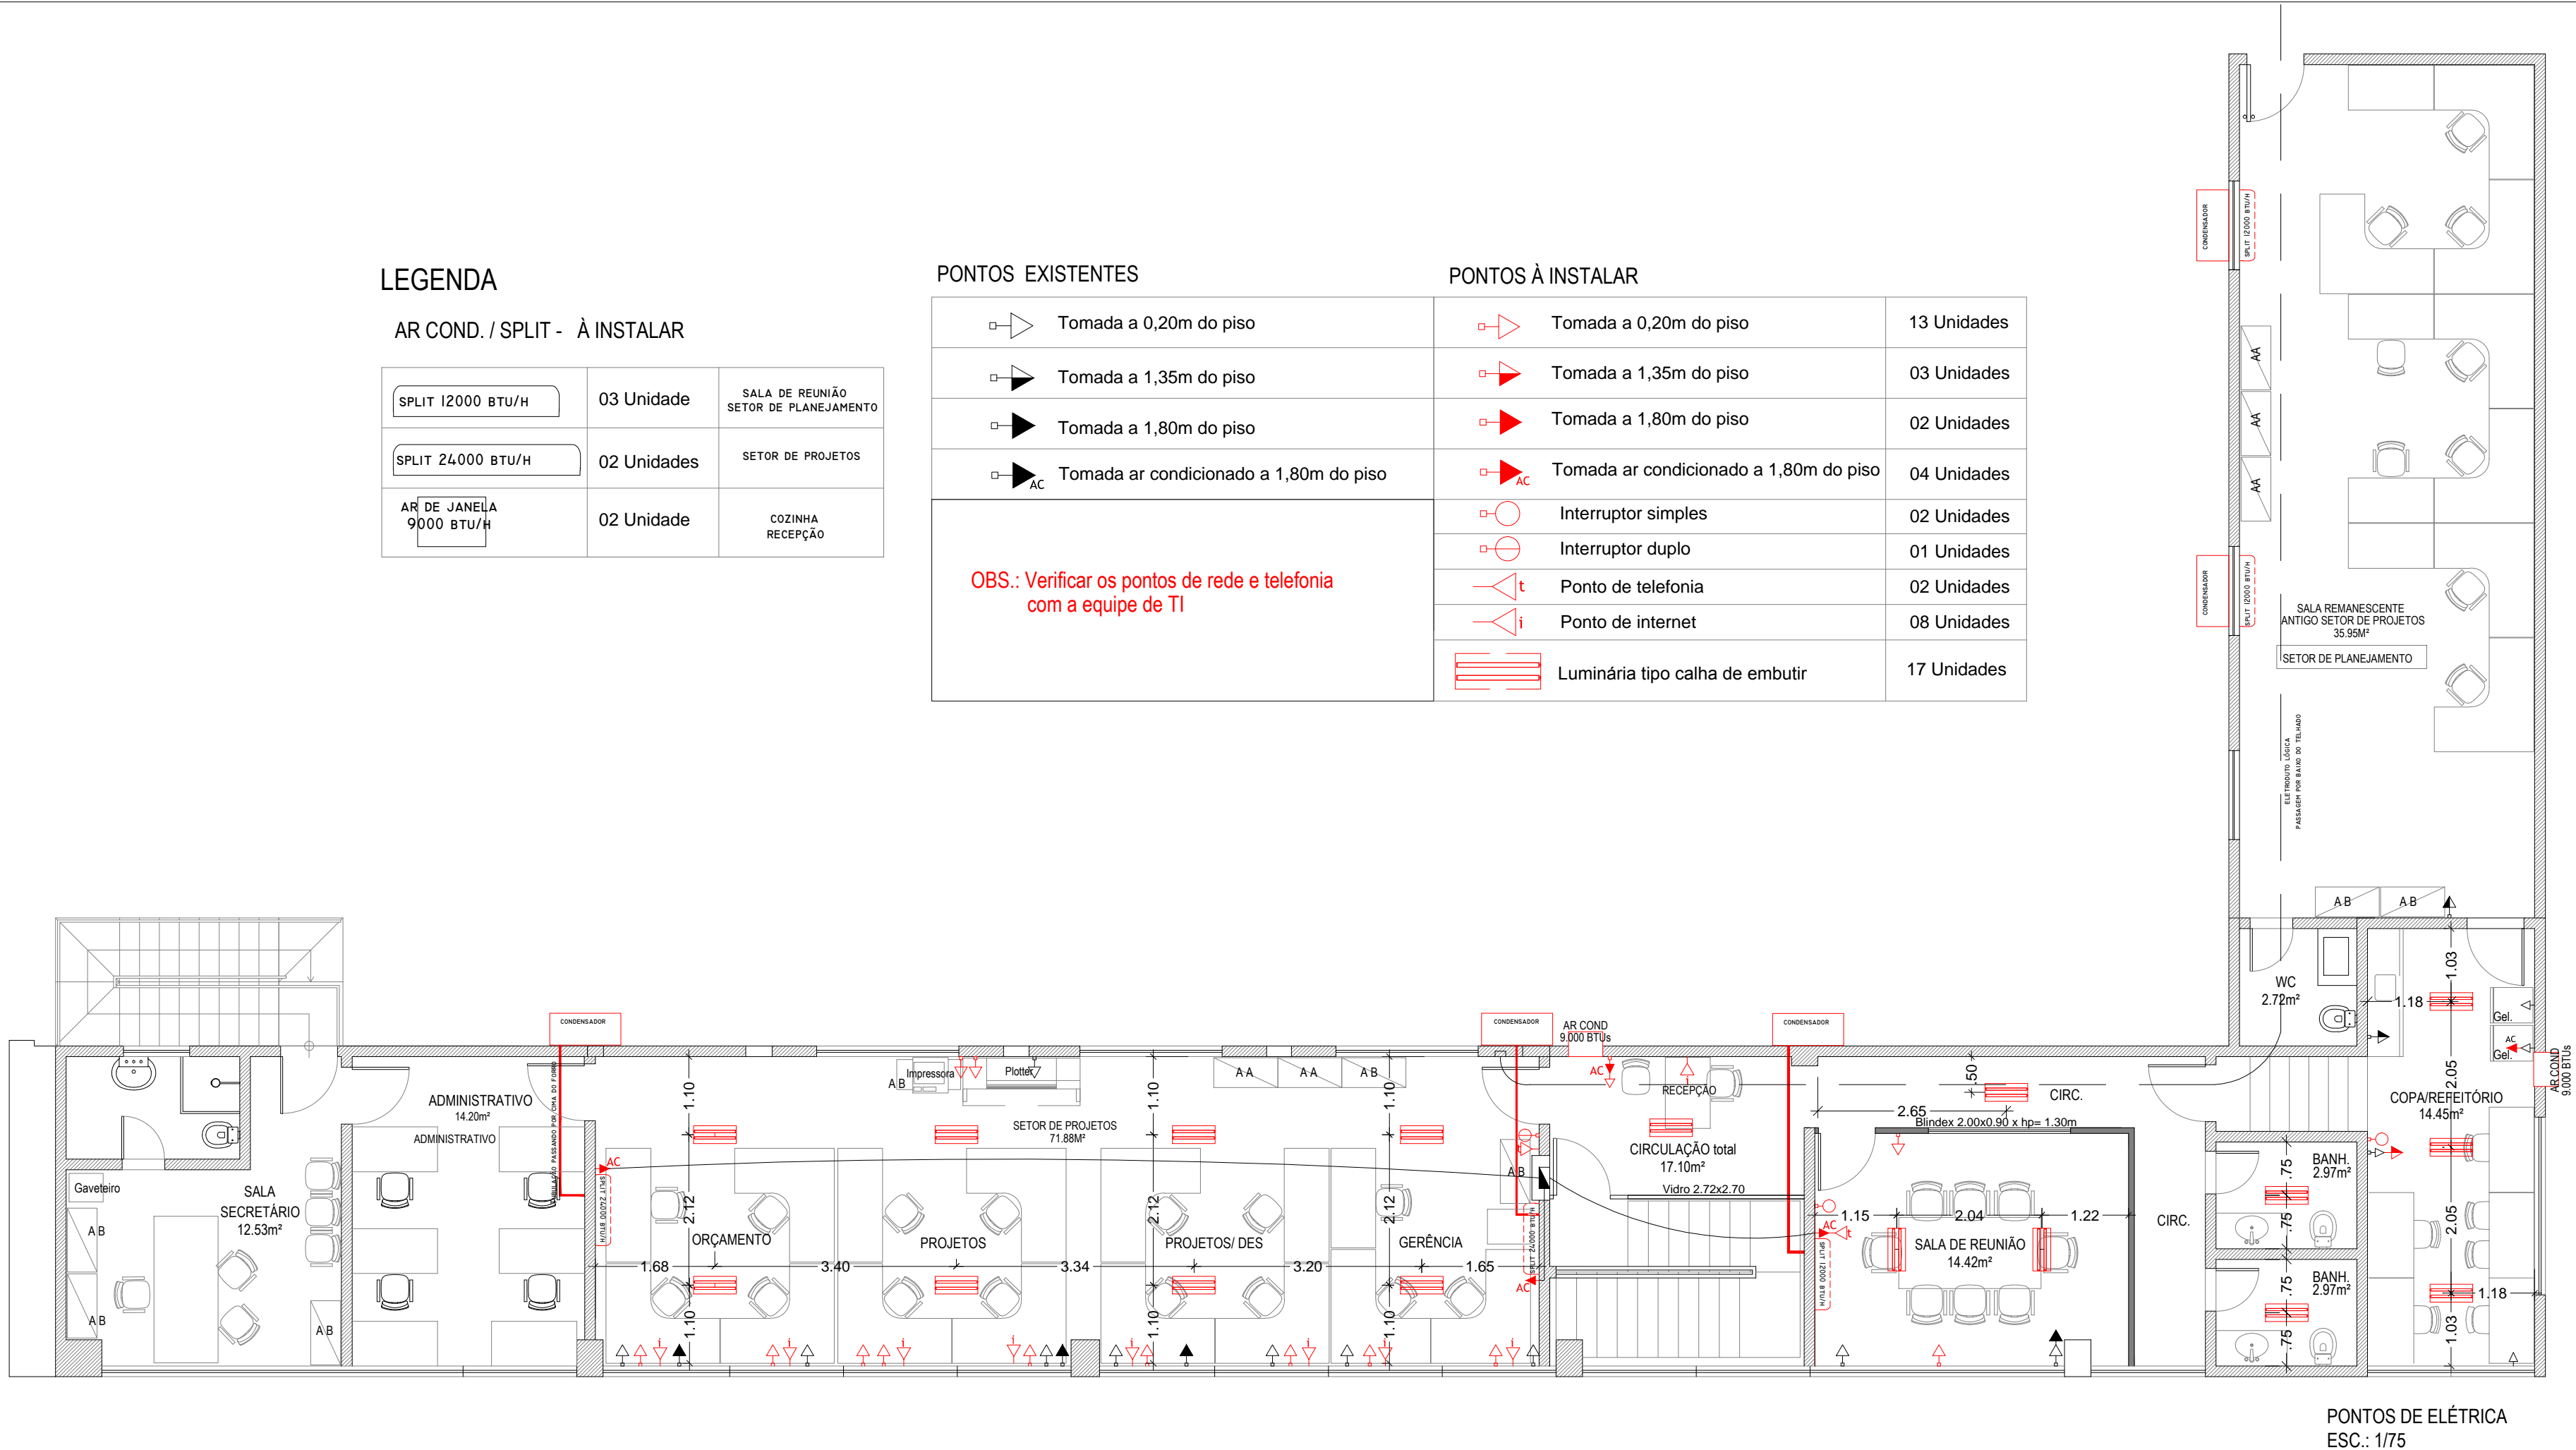

PONTOS DE ELÉTRICA  
ESC.: 1/75

Núcleo de Projetos

Projeto:	Prédio Municipal - Secretaria de Obras	DATA:	Janeiro/2022
Endereço:	Avenida 22 de Maio nº 7071, Venda das Pedras - Itaboraí	DISTRITO:	1º
Assunto:	PONTOS DE ELÉTRICA	ESCALA:	1/75
Orgão Solicitante:	SECRETARIA MUNICIPAL OBRAS	Desenhista:	Vanessa Rodrigues
Secretário Municipal de Obras	Alessandro Ferreira Rodrigues	Assinatura:	
Gerente de Núcleo	Alyne Saldanha Antunes Felizardo	Assinatura:	
Engenheira Civil - CREA -	/ Matrícula PMI 25.230	Assinatura:	
Arquiteta e Urbanista - CAU A.36212-3 / Matrícula PMI 25.231		Assinatura:	