PRODUCED BY AN AUTODESK EDUCATIONAL PRODUCT

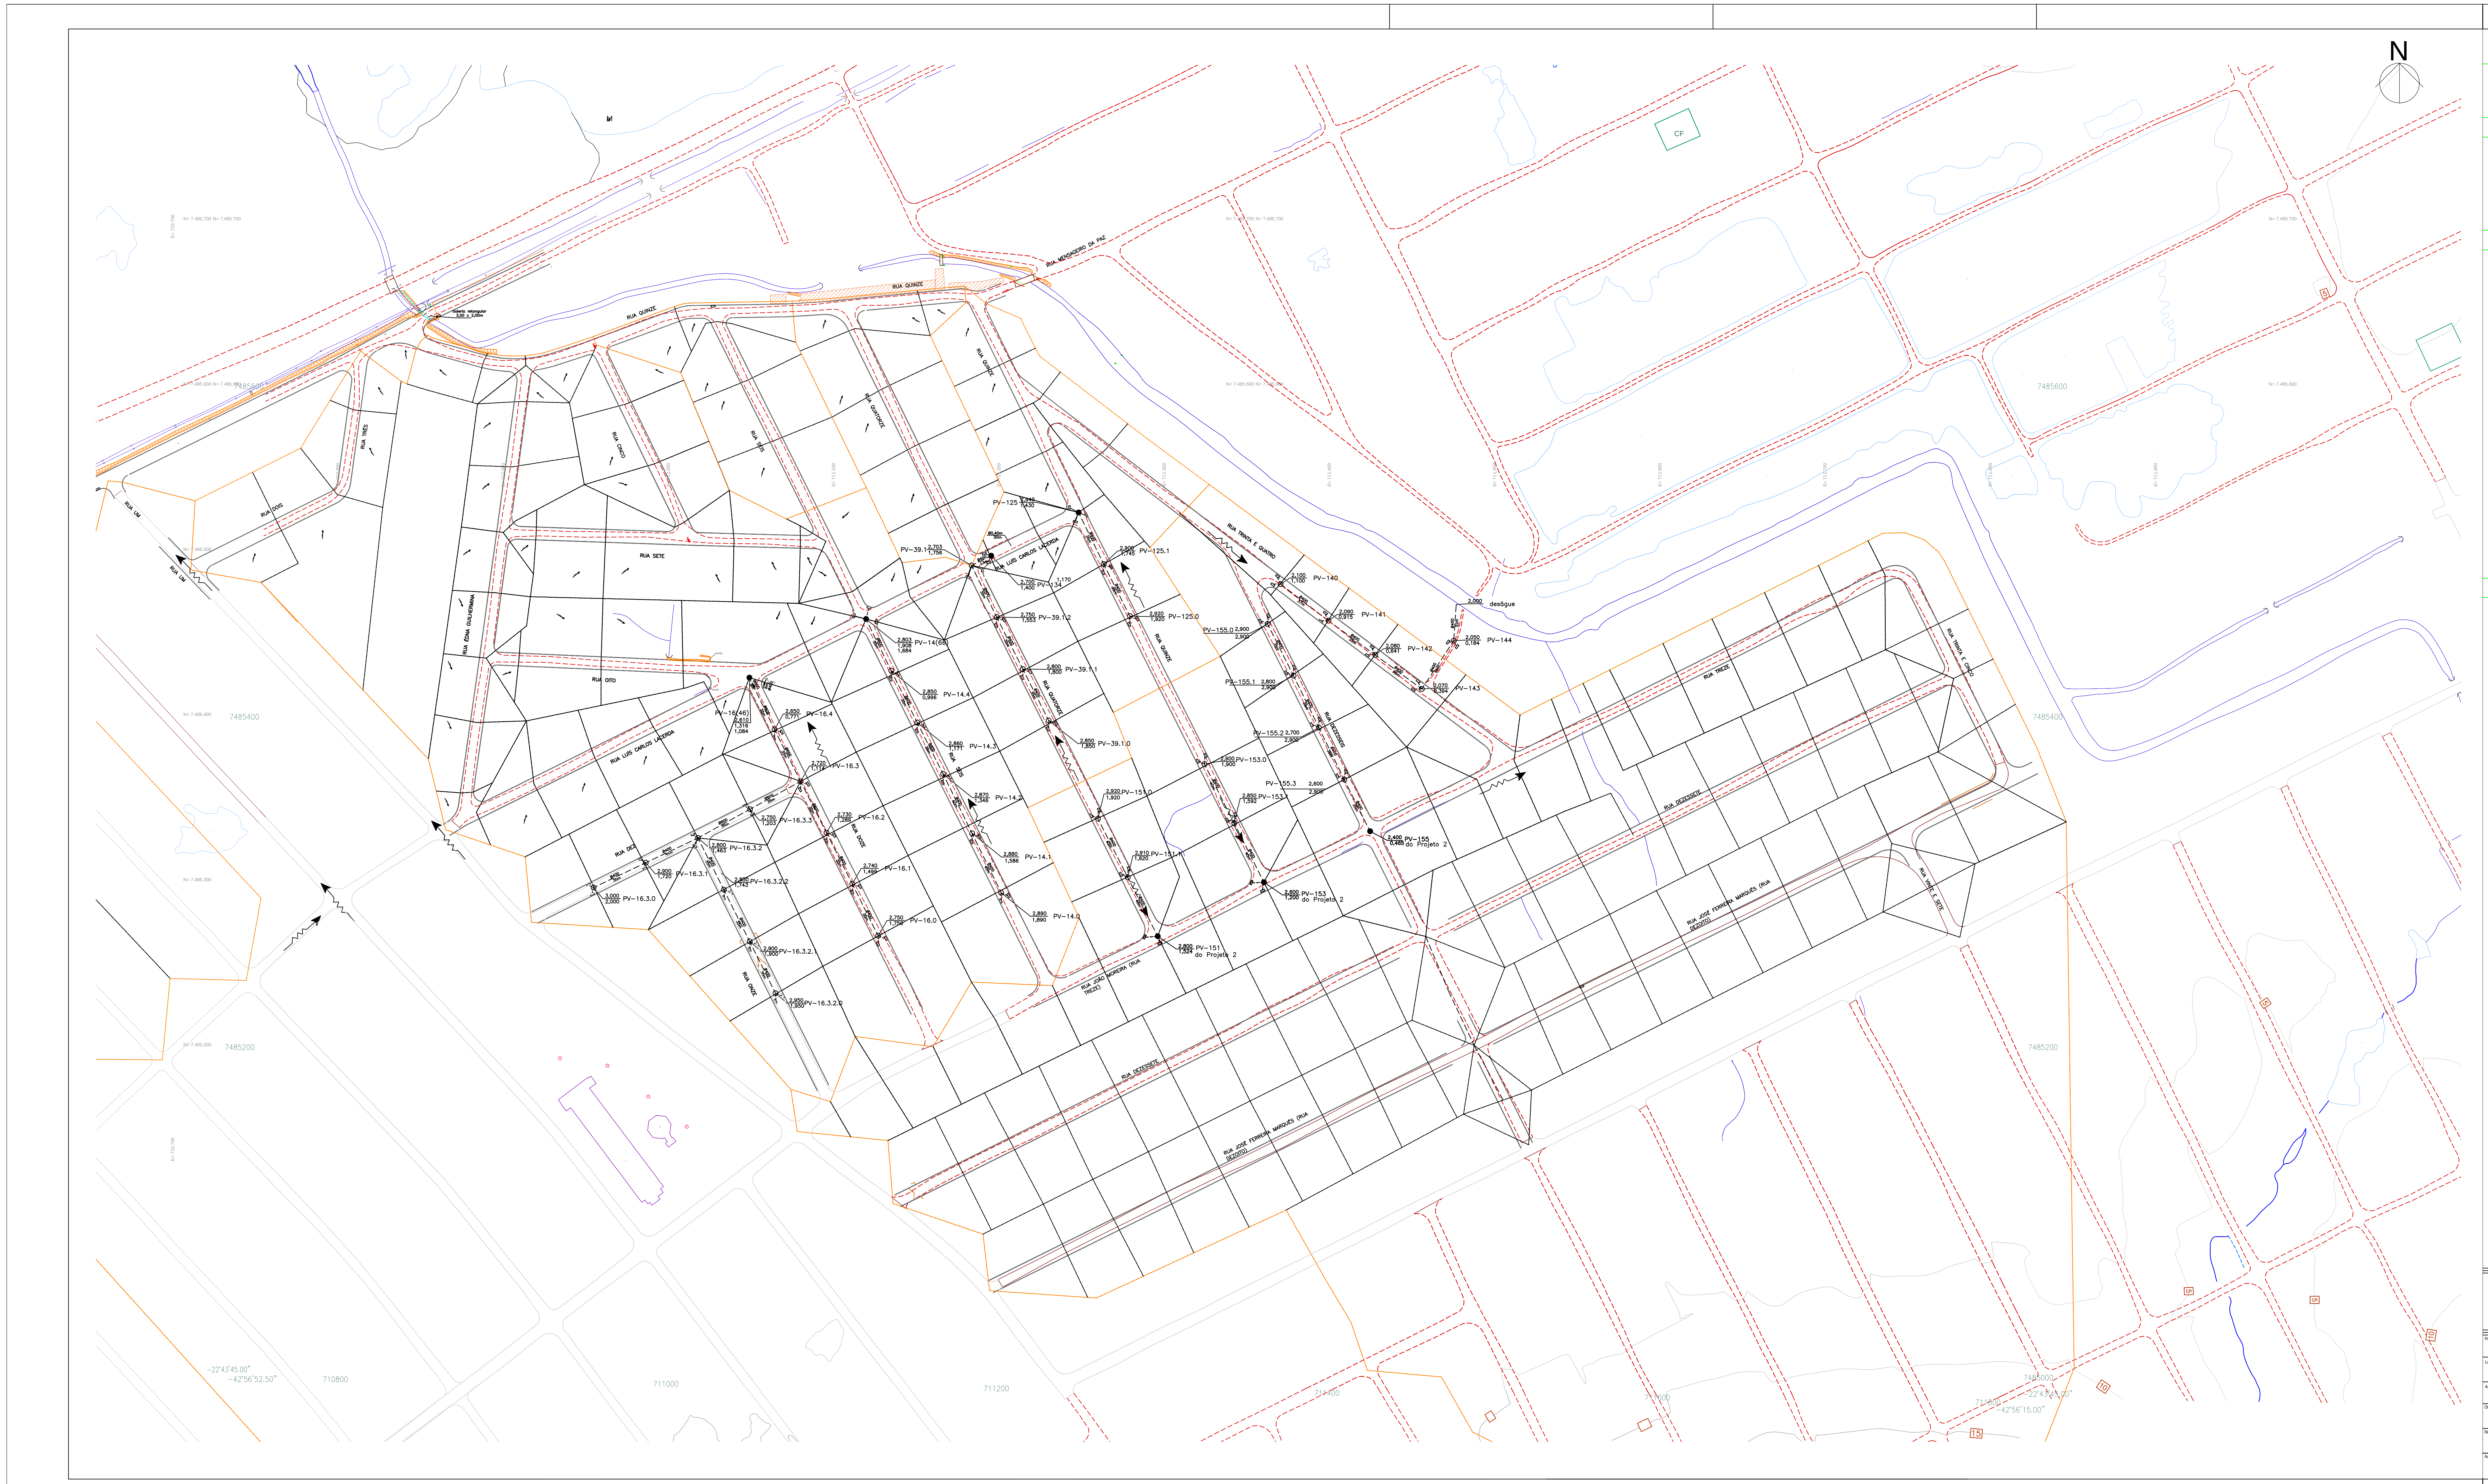

DOCUMENTOS DE REFERÊNCIA

0029-DE-RDR-PE-001_001 AO 0029-DE-RDR-PE-001_007

NOTAS GERAIS

1- COTAS E EXTENSÕES EM METRO. DIÂMETROS EM MILÍMETROS, ÁREA EM HECTAR, EXCETO ONDE INDICADO DE OUTRA FORMA;
2- AS TUBULAÇÕES DE DRENAGEM SERÃO EM CONCRETO ARMADO PA-1, SALVO QUANDO INDICADO DE OUTRA FORMA NOS PERFIS;
3- AS GALERIAS EXISTENTES DEVERÃO SER INSPECIONADAS E LIMPAS
4- LEVANTAMENTO PLANIALTIMÉTRICO UTILIZANDO SISTEMAS DE COORDENADAS UTM SIRGAS 2000 (IBGE).
5- OS PVS 23, 25 E 36 DEVERÃO TER DIMENSÕES MÍNIMAS DE 1,60mX1,60m DE FORMA A PERMITIR O ENCAIXE DOS RAMAIS DE RALO.

LEGENDA

───	MEIO FIO
━ ▪ ━ ▪ ━	LIMITE DA SUB-BACIA
— - — - —	LIMITE DA MICRO BACIA DE DRENAGEM
- - - - - -	REDE OU GALERIA RETANGULAR PROJETADA
───	REDE EXISTENTE
───	RIOS E RIACHOS
▬	LAJE DE REFORÇO
○ PV-XX	POÇO DE VISITA PROJETADO
● PV-XX	POÇO DE VISITA EXISTENTE
◑ PV-XX	PV A SER SUBSTITUIDO
▭	CAIXA DE RALO PROJETADO
▬	CAIXA DE RALO EXISTENTE
◪	RALO A SER SUBSTITUÍDO
▭▭▭	BATERIA DE RALOS PROJETADO
⊣	SAÍDA DE BUEIRO
→	SENTIDO DO FLUXO
⇝	FLUXO SUPERFICIAL
A=XX.XXXha	ÁREA DA BACIA (ha)

PV-XX CT=COTA DE TERRENO (m) / CE=COTA DE ENTRADA (m) / CS=COTA DE SAÍDA (m) ○──── EXTENSÃO (m) / DIÂMETRO (mm) ────○ CT=COTA DE TERRENO (m) / CE=COTA DE ENTRADA (m) / CS=COTA DE SAÍDA (m) PV-XX

QUANTITATIVOS

PMI-SEMOB

APROVADO

EM 13 / 03 / 2025

Juliana Almeida e Silva
Engenheira Civil - Matricula 25211
EM 13 / 03 / 2025

SECRETARIA MUNICIPAL DE OBRAS
Núcleo de Projetos

Projeto: PROJETO EXECUTIVO DE DRENAGEM E PAVIMENTAÇÃO DE VIAS NO BAIRRO JOÃO CAETANO - ITAMBI - ITABORAÍ, RJ - 2.1			DATA: Março / 2025
Local: Cidade Grande Rio - Itaboraí RJ		DISTRITO: 3º	PRANCHA: 01
Assunto: REDE DE DRENAGEM - PLANTA PARCIAL		ESCALA: 1/1000	
Órgão Solicitante: SEMOB	Desenhista: Luis Claudio		
Secretário Municipal de Obras: Elber Corrêa da Silva Matrícula PMI 57.377	Assinatura:		
Autor do Projeto: Juliana Almeida e Silva Engenheiro(a) Civil - CREA - RJ 2008122782	Assinatura:		