PRODUCED BY AN AUTODESK EDUCATIONAL PRODUCT

PRODUCED BY AN AUTODESK EDUCATIONAL PRODUCT

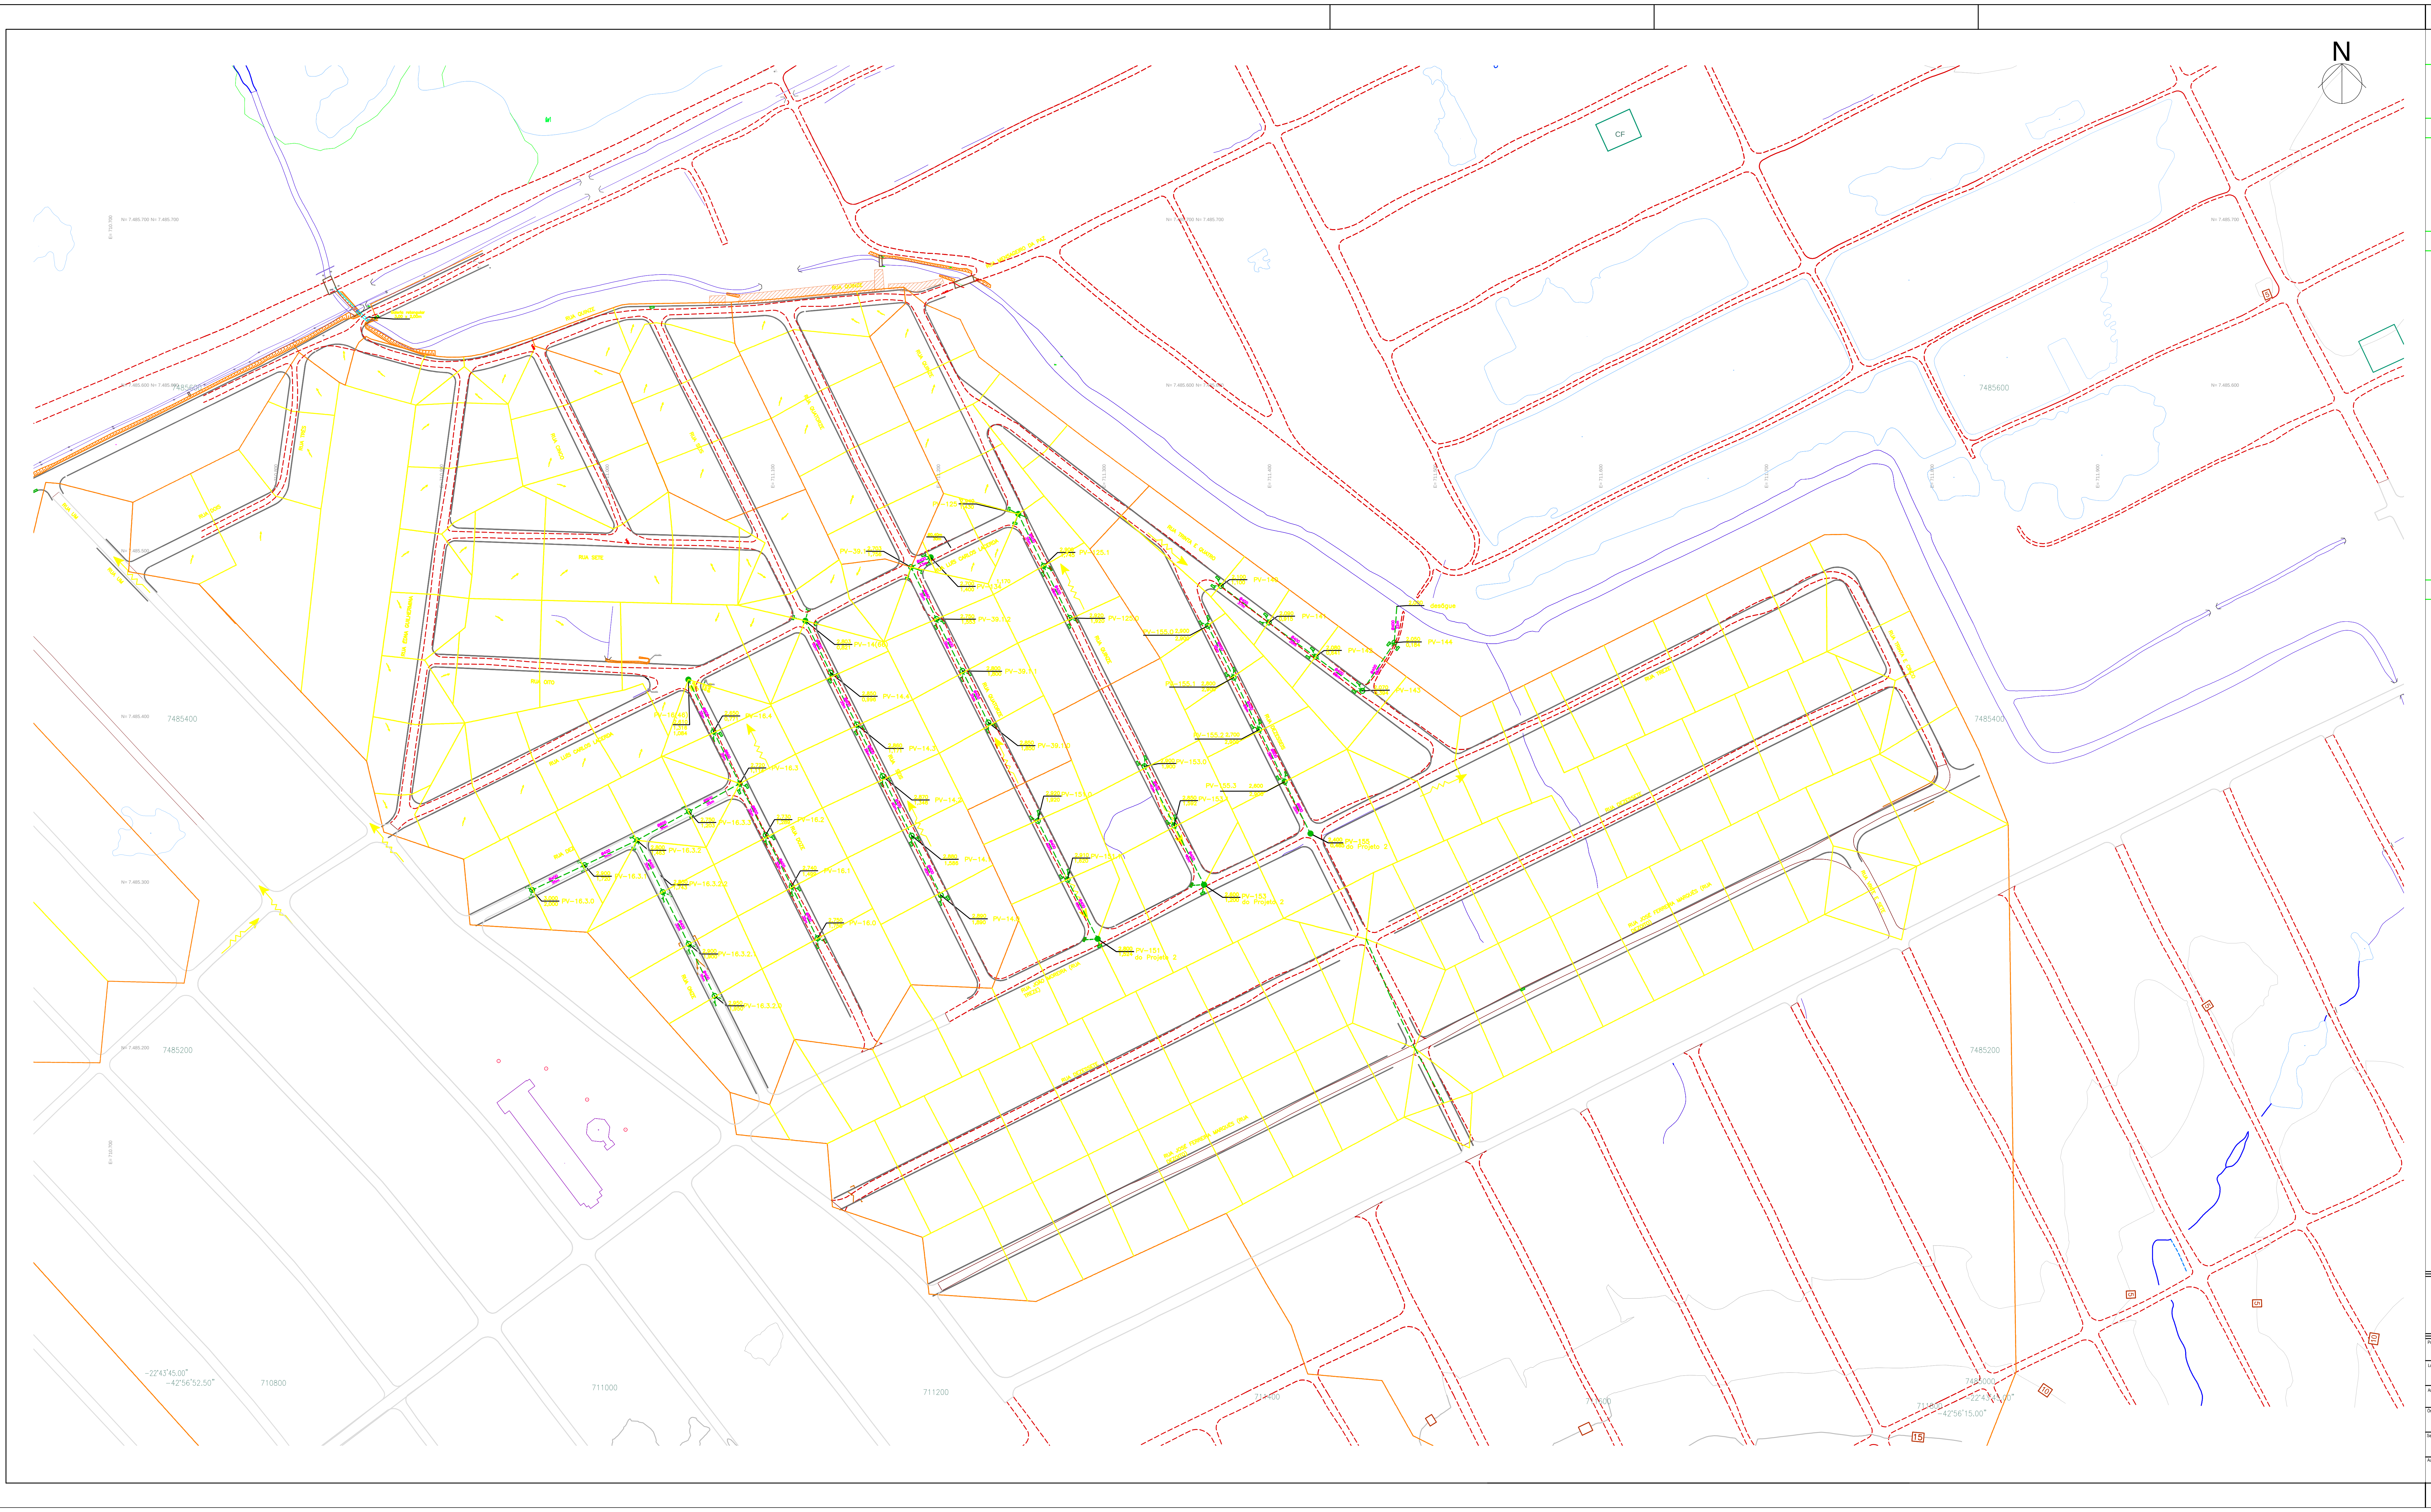

DOCUMENTOS DE REFERÊNCIA

0029-DE-RDR-PE-001_001 AO 0029-DE-RDR-PE-001_007

NOTAS GERAIS

1- COTAS E EXTENSÕES EM METRO. DIÂMETROS EM MILÍMETROS, ÁREA EM HECTAR, EXCETO ONDE INDICADO DE OUTRA FORMA;
2- AS TUBULAÇÕES DE DRENAGEM SERÃO EM CONCRETO ARMADO PA-1, SALVO QUANDO INDICADO DE OUTRA FORMA NOS PERFIS;
3- AS GALERIAS EXISTENTES DEVERÃO SER INSPECIONADAS E LIMPAS
4- LEVANTAMENTO PLANIALTIMÉTRICO UTILIZANDO SISTEMAS DE COORDENADAS UTM SIRGAS 2000 (IBGE).
5- OS PVS 23, 25 E 36 DEVERÃO TER DIMENSÕES MÍNIMAS DE 1,60mX1,60m DE FORMA A PERMITIR O ENCAIXE DOS RAMAIS DE RALO.

LEGENDA

───	MEIO FIO
▬ · ▬ · ▬	LIMITE DA SUB-BACIA
— - — - —	LIMITE DA MICRO BACIA DE DRENAGEM
– – – – –	REDE OU GALERIA RETANGULAR PROJETADA
───	REDE EXISTENTE
───	RIOS E RIACHOS
▬▬▬	LAJE DE REFORÇO
○ PV-XX	POÇO DE VISITA PROJETADO
● PV-XX	POÇO DE VISITA EXISTENTE
◐ PV-XX	PV A SER SUBSTITUIDO
▭	CAIXA DE RALO PROJETADO
▬	CAIXA DE RALO EXISTENTE
◩	RALO A SER SUBSTITUÍDO
▭▭▭	BATERIA DE RALOS PROJETADO
⊣	SAÍDA DE BUEIRO
→	SENTIDO DO FLUXO
⇝	FLUXO SUPERFICIAL
A=XX.XXXha	ÁREA DA BACIA (ha)

PV-XX
CT=COTA DE TERRENO (m)
CE=COTA DE ENTRADA (m)
CS=COTA DE SAÍDA (m)

EXTENSÃO (m)
DIÂMETRO (mm)

CT=COTA DE TERRENO (m)
CE=COTA DE ENTRADA (m)
CS=COTA DE SAÍDA (m)
PV-XX

QUANTITATIVOS

PMI-SEMOB
APROVADO

EM 13 / 03 / 2025

Juliana Almeida e Silva
Engenheira Civil - Matricula 25211
EM 13 / 03 / 2025

SECRETARIA MUNICIPAL DE OBRAS
Núcleo de Projetos

Projeto: PROJETO EXECUTIVO DE DRENAGEM E PAVIMENTAÇÃO DE VIAS NO BAIRRO JOÃO CAETANO - ITAMBI - ITABORAÍ, RJ - 2.1
DATA: Março / 2025
Local: Cidade Grande Rio - Itaboraí RJ
DISTRITO: 3º
PRANCHA: 01
Assunto: REDE DE DRENAGEM - PLANTA PARCIAL
ESCALA: 1/1000
Órgão Solicitante: SEMOB
Desenhista: Luis Claudio
Secretário Municipal de Obras: Elber Corrêa da Silva
Matrícula PMI 57.377
Assinatura:
Autor do Projeto: Juliana Almeida e Silva
Engenheiro(a) Civil - CREA - RJ 2008122782
Assinatura:

PRODUCED BY AN AUTODESK EDUCATIONAL PRODUCT

PRODUCED BY AN AUTODESK EDUCATIONAL PRODUCT