PRODUCED BY AN AUTODESK EDUCATIONAL PRODUCT

PRODUCED BY AN AUTODESK EDUCATIONAL PRODUCT

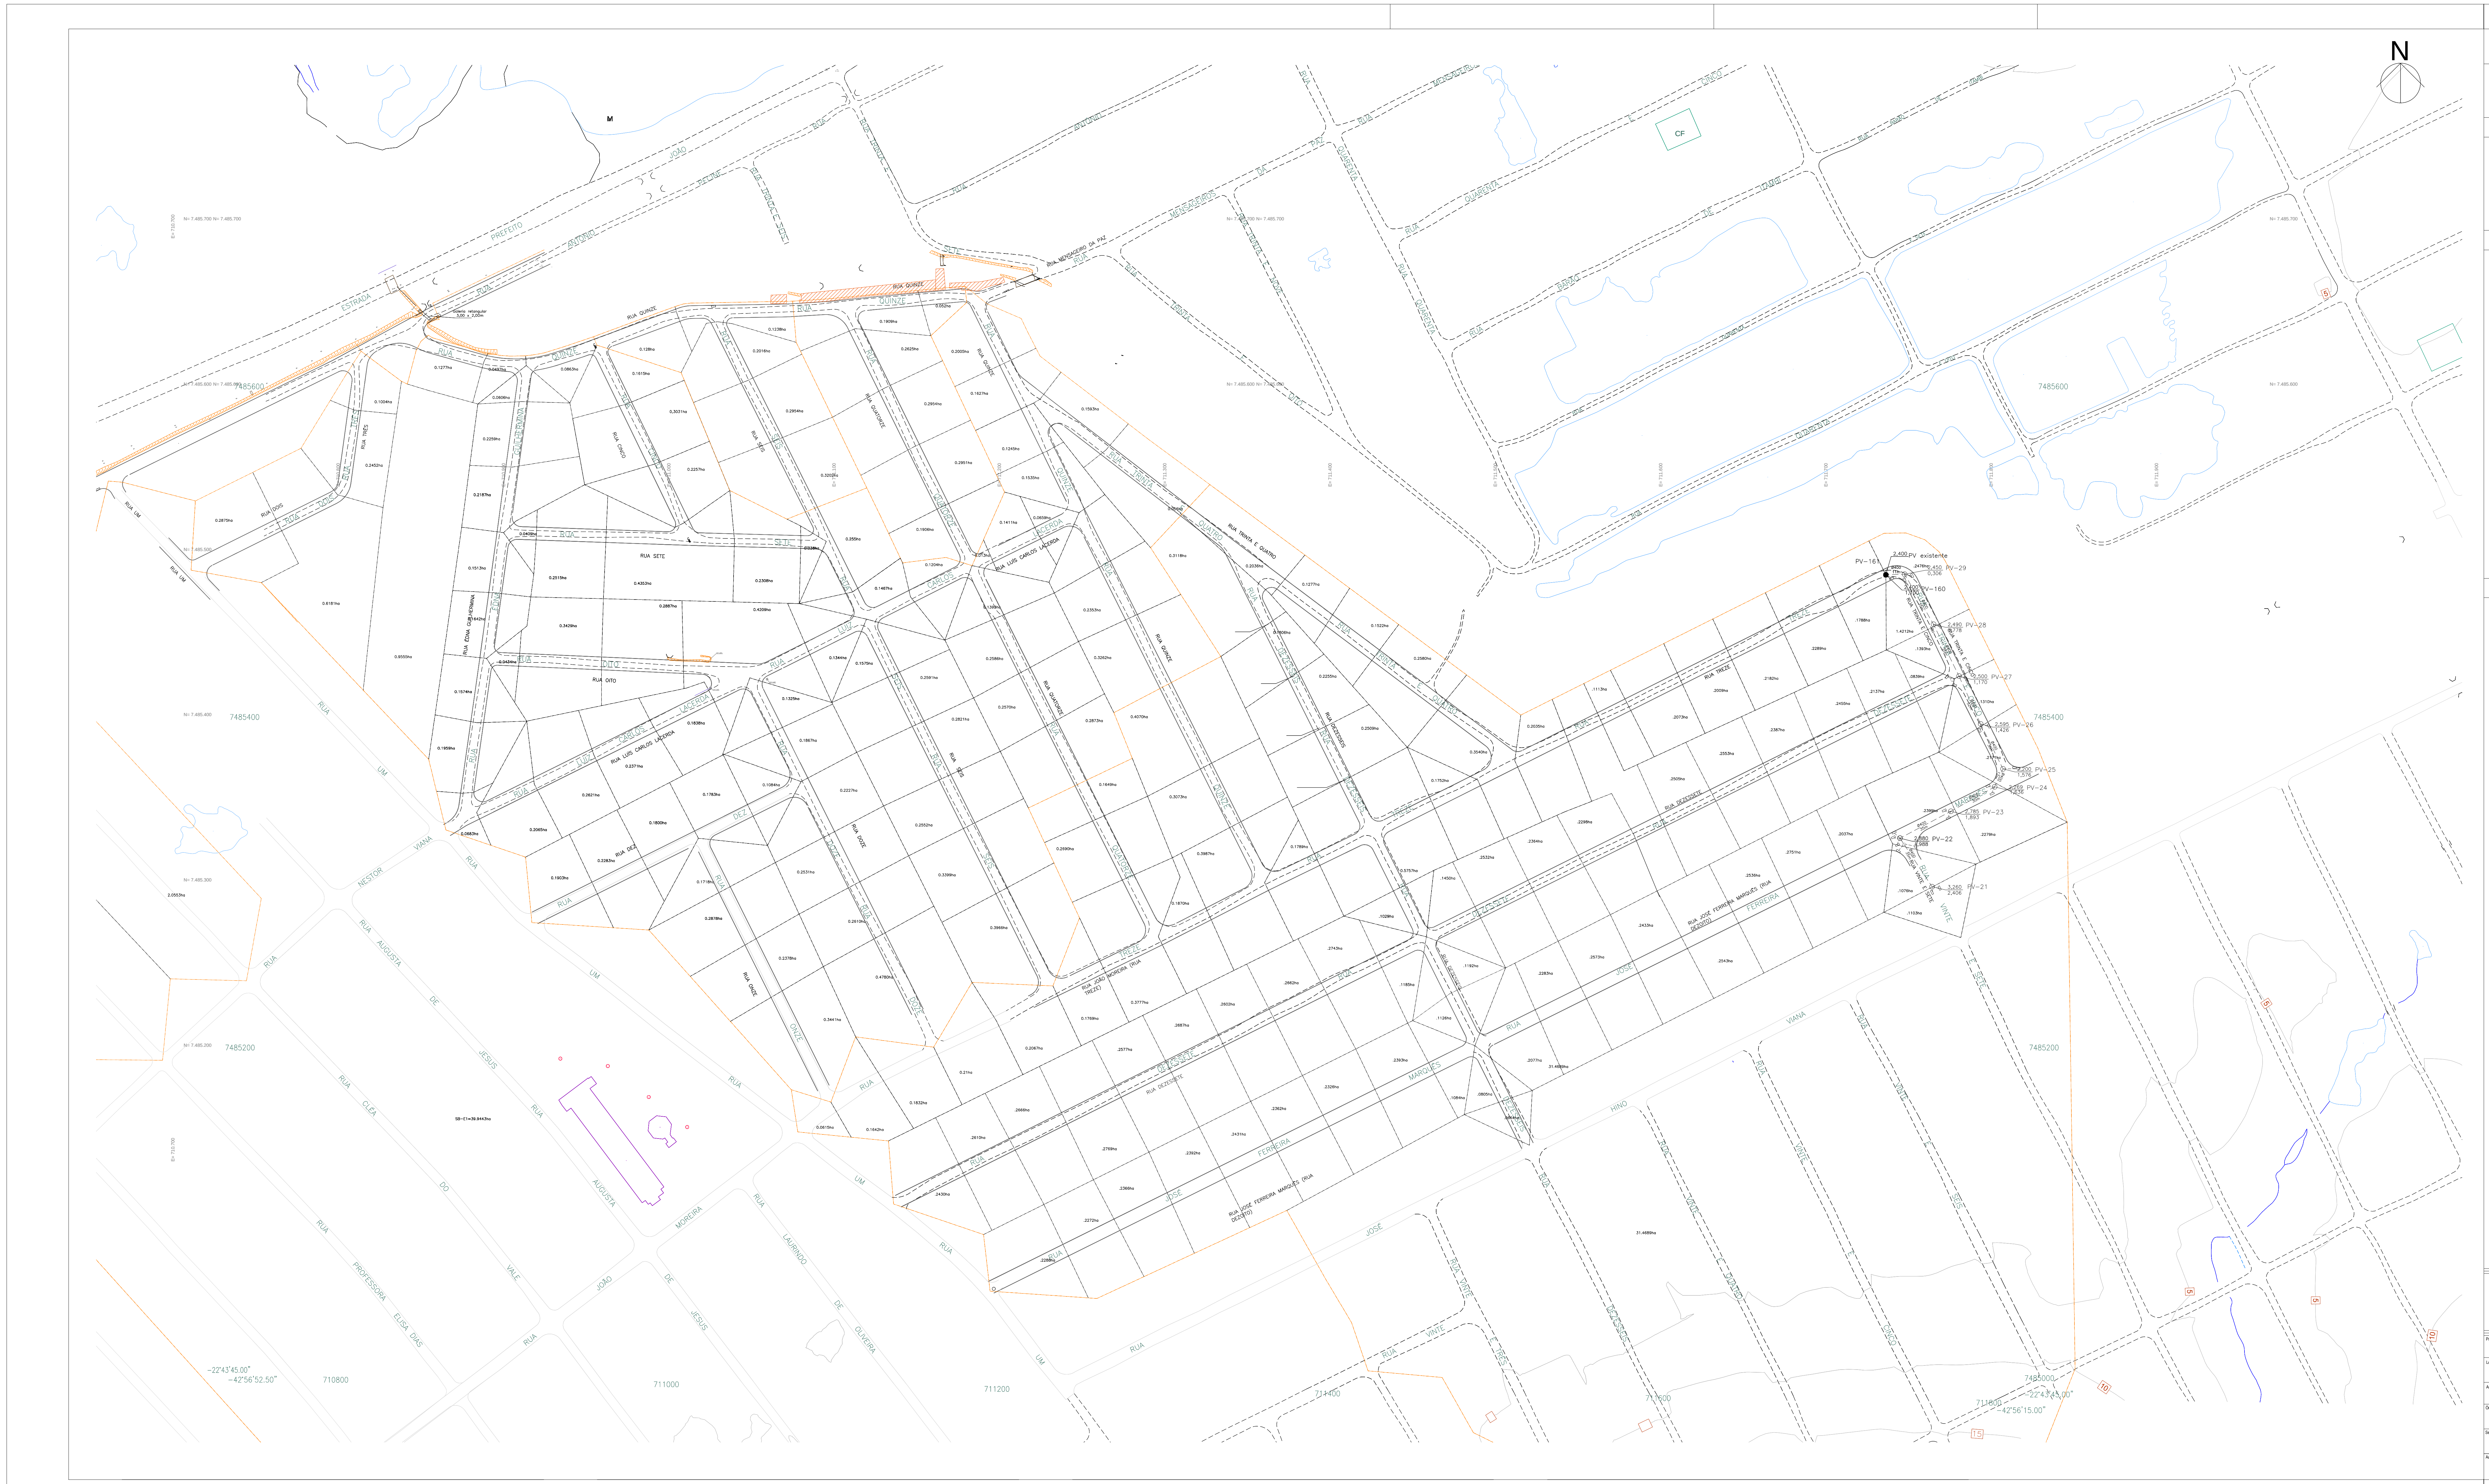
N
RUA QUINZE
RUA SETE
RUA OITO
RUA TREZE
RUA DEZESSETE
RUA JOSÉ FERREIRA MARQUES DIAS
RUA LUIS CARLOS LACERDA
ESTRADA PREFEITO JOÃO SOBRINHO
RUA NESTOR VIANA
PV-18 PV existente
PV-29
PV-160
PV-28
PV-27
PV-26
PV-25
PV-24
PV-23
PV-22
PV-21
CF
7485600
7485400
7485200
710800
711000
711200
711400
711600
−22°43'45.00"
−42°56'52.50"
−42°56'15.00"

DOCUMENTOS DE REFERÊNCIA

0029-DE-RDR-PE-001_001 AO 0029-DE-RDR-PE-001_007

NOTAS GERAIS

1- COTAS E EXTENSÕES EM METRO. DIÂMETROS EM MILÍMETROS, ÁREA EM HECTAR, EXCETO ONDE INDICADO DE OUTRA FORMA;
2- AS TUBULAÇÕES DE DRENAGEM SERÃO EM CONCRETO ARMADO PA-1, SALVO QUANDO INDICADO DE OUTRA FORMA NOS PERFIS;
3- AS GALERIAS EXISTENTES DEVERÃO SER INSPECIONADAS E LIMPAS
4- LEVANTAMENTO PLANIALTIMÉTRICO UTILIZANDO SISTEMAS DE COORDENADAS UTM SIRGAS 2000 (IBGE).
5- OS PVS 23, 25 E 36 DEVERÃO TER DIMENSÕES MÍNIMAS DE 1,60mX1,60m DE FORMA A PERMITIR O ENCAIXE DOS RAMAIS DE RALO.

LEGENDA

───	MEIO FIO
▬ ▪ ▬	LIMITE DA SUB-BACIA
— - —	LIMITE DA MICRO BACIA DE DRENAGEM
— — —	REDE OU GALERIA RETANGULAR PROJETADA
───	REDE EXISTENTE
───	RIOS E RIACHOS
▬	LAJE DE REFORÇO
○ PV-XX	POÇO DE VISITA PROJETADO
● PV-XX	POÇO DE VISITA EXISTENTE
◑ PV-XX	PV A SER SUBSTITUIDO
▭	CAIXA DE RALO PROJETADO
▬	CAIXA DE RALO EXISTENTE
◩	RALO A SER SUBSTITUÍDO
▭▭▭	BATERIA DE RALOS PROJETADO
⊣	SAÍDA DE BUEIRO
──►	SENTIDO DO FLUXO
	FLUXO SUPERFICIAL
A=XX.XXXha	ÁREA DA BACIA (ha)

PV-XX CT=COTA DE TERRENO (m) CE=COTA DE ENTRADA (m) CS=COTA DE SAÍDA (m) — EXTENSÃO (m) ──► DIÂMETRO (mm) — CT=COTA DE TERRENO (m) CE=COTA DE ENTRADA (m) CS=COTA DE SAÍDA (m) PV-XX

QUANTITATIVOS

PMI-SEMOB

APROVADO

ELBER CORREA DA SILVA:09415798750
Assinado de forma digital por ELBER CORREA DA SILVA:09415798750
Dados: 2025.05.13 14:41:03 -03'00'
EM 13 / 03 / 2025

Juliana Almeida e Silva
Engenheira Civil - Matricula 25211
EM 13 / 03 / 2025

SECRETARIA MUNICIPAL DE OBRAS
Núcleo de Projetos

Projeto: PROJETO EXECUTIVO DE DRENAGEM E PAVIMENTAÇÃO DE VIAS NO BAIRRO JOÃO CAETANO - ITAMBI - ITABORAÍ, RJ - 2.3
DATA: Março / 2025
Local: Cidade Grande Rio - Itaboraí RJ
DISTRITO: 3º
PRANCHA: 03
Assunto: REDE DE DRENAGEM - PLANTA PARCIAL
ESCALA: 1/1000
Órgão Solicitante: SEMOB
Desenhista: Luis Claudio
Secretário Municipal de Obras: Elber Corrêa da Silva
Matrícula PMI 57.377
Assinatura: ELBER CORREA DA SILVA:09415798750
Assinado de forma digital por ELBER CORREA DA SILVA:09415798750
Dados: 2025.05.13 14:41:20 -03'00'
Autor do Projeto: Juliana Almeida e Silva
Engenheiro (a) Civil - CREA - RJ 2008122782
Assinatura: Juliana Almeida e Silva

PRODUCED BY AN AUTODESK EDUCATIONAL PRODUCT

PRODUCED BY AN AUTODESK EDUCATIONAL PRODUCT